


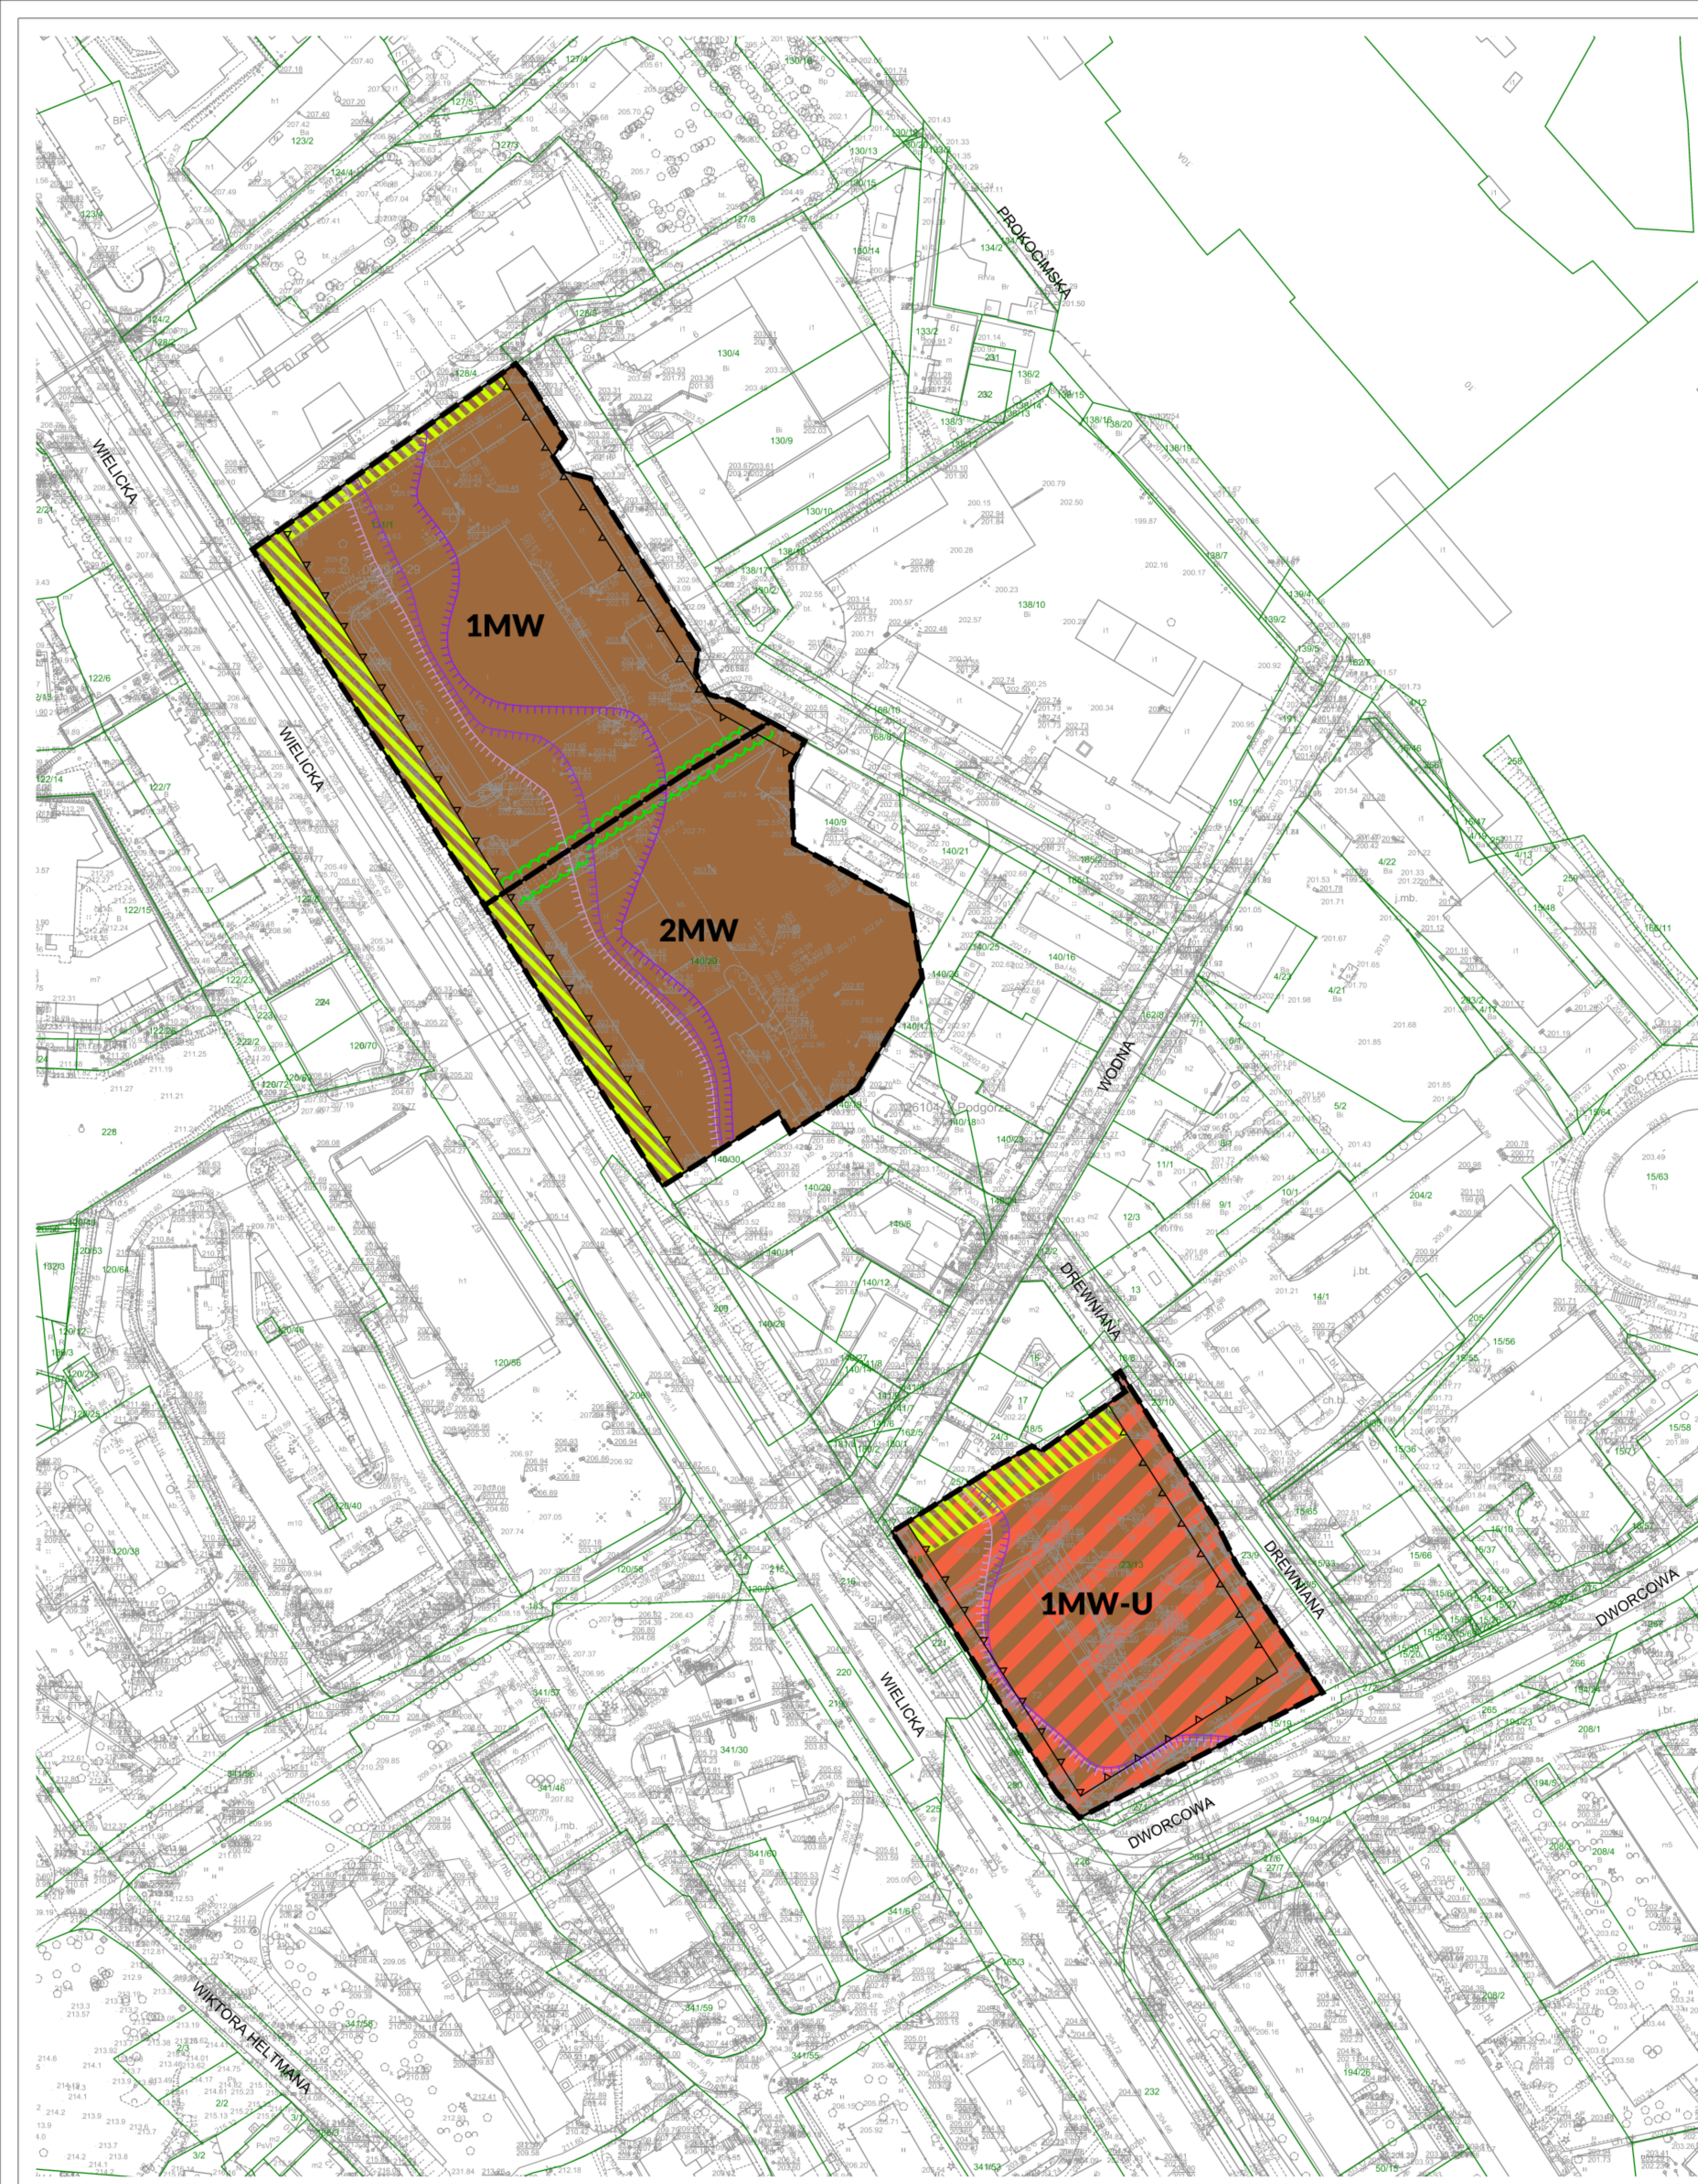


ZINTEGROWANY PLAN INWESTYCYJNY OBSZARU „REJON ULICY WIELICKIEJ”


RYSunek Planu - Projekt
Załącznik Nr 1 do Uchwały Nr Rady Miasta Krakowa z dnia

Edycja do opinowania i uzgodnień ustawowych
oraz do konsultacji społecznych - marzec 2026 r.


ELEMENTY USTALEN PLANU:

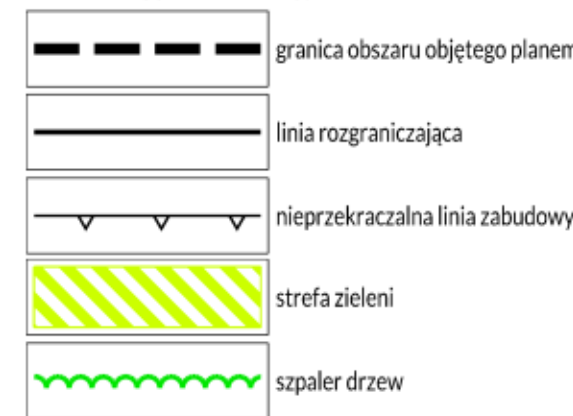

SYMBOLY I NAZWY KLAS PRZEZNACZENIA TERENÓW:

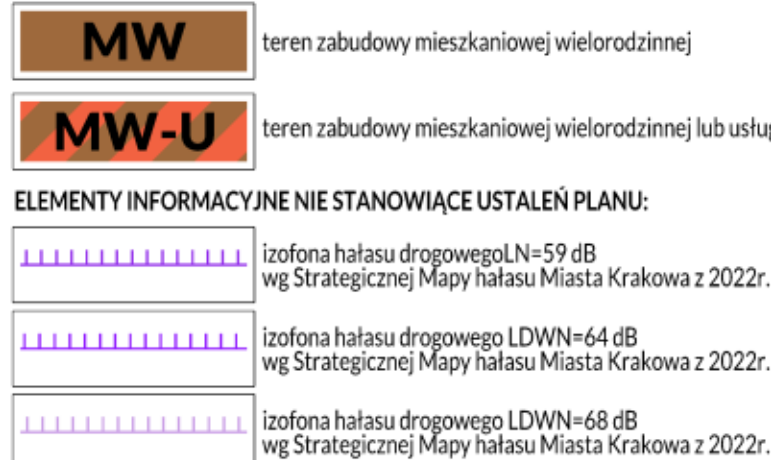


BILANS		
Przeznaczenie	Powierzchnia [ha]	[%]
1 MW	1,06	39,7
2 MW	0,86	32,2
1 MW-U	0,75	28,1
SUMA	2,67	100,0

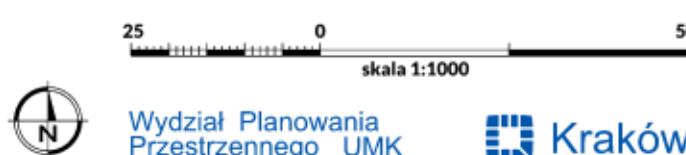


Wykorzystano mapę zasadniczą w postaci wektorowej pozyskaną 2025-12-05 z Grodzkiego Ośrodka Dokumentacji Geodezyjnej i Kartograficznej w Krakowie


Wyrzys ze Studium Uwarunkowań i Kierunków Zagospodarowania Przestrzennego Miasta Krakowa z ujednoliconego dokumentu Studium przyjętego 9 lipca 2014r. przez Radę Miasta Krakowa uchwałą Nr CXII/1700/14

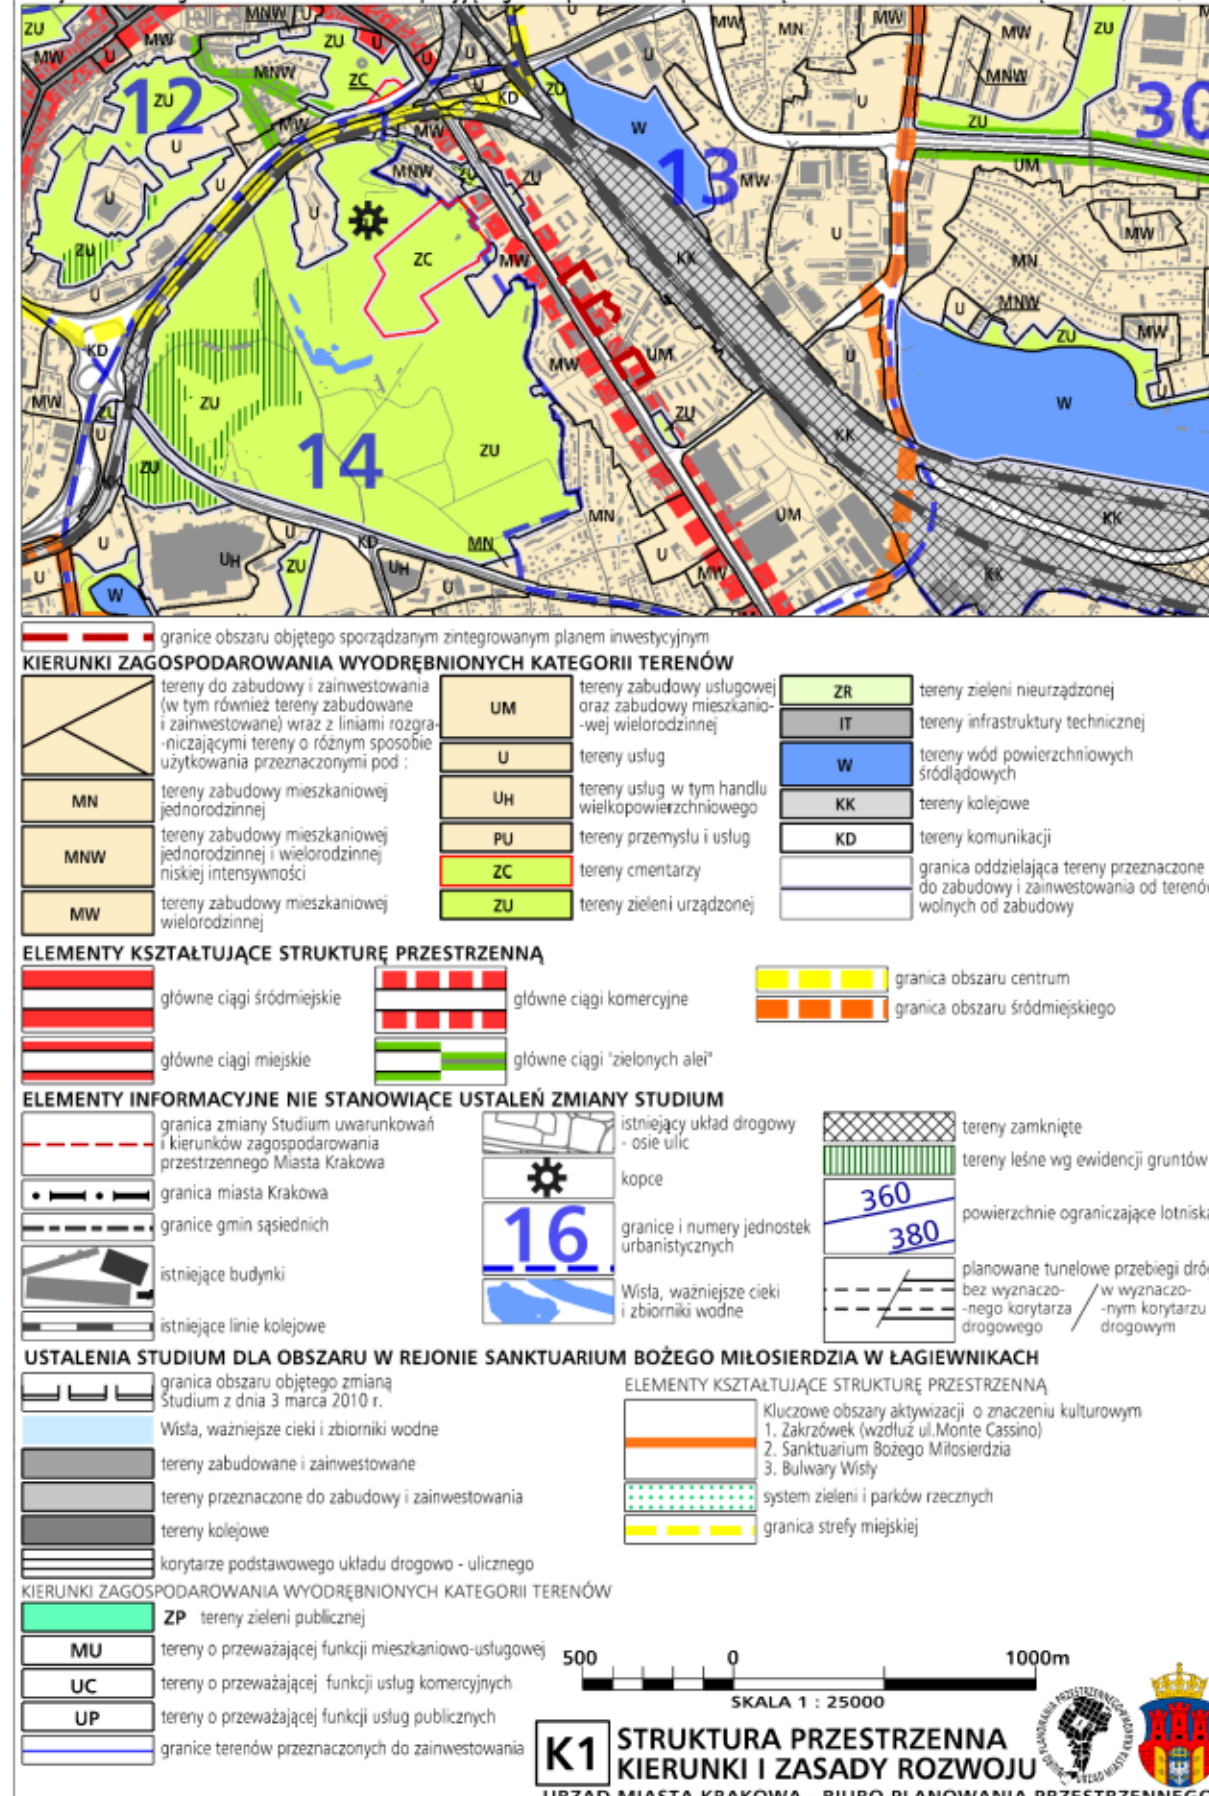


Wyrzys ze Studium Uwarunkowań i Kierunków Zagospodarowania Przestrzennego Miasta Krakowa z ujednoliconego dokumentu Studium przyjętego 9 lipca 2014r. przez Radę Miasta Krakowa uchwałą Nr CXII/1700/14

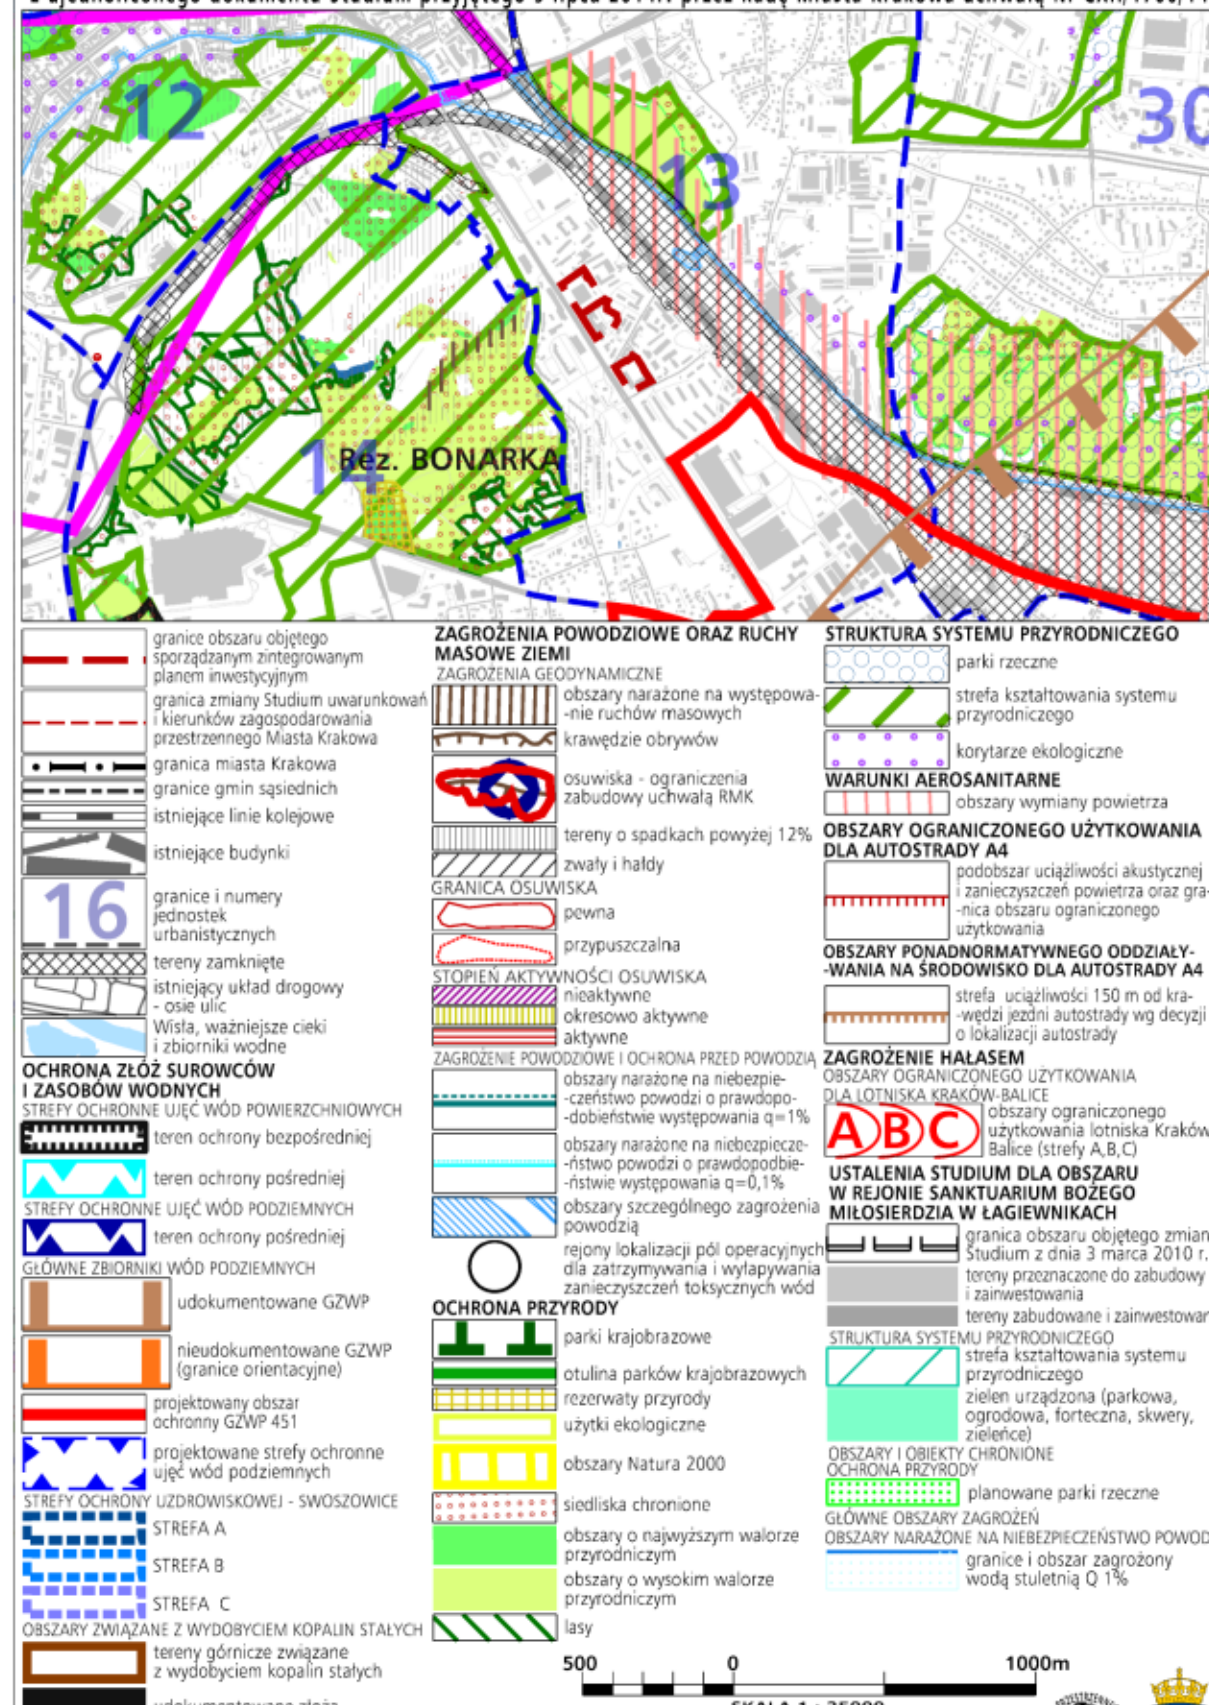


Wyrzys ze Studium Uwarunkowań i Kierunków Zagospodarowania Przestrzennego Miasta Krakowa z ujednoliconego dokumentu Studium przyjętego 9 lipca 2014r. przez Radę Miasta Krakowa uchwałą Nr CXII/1700/14

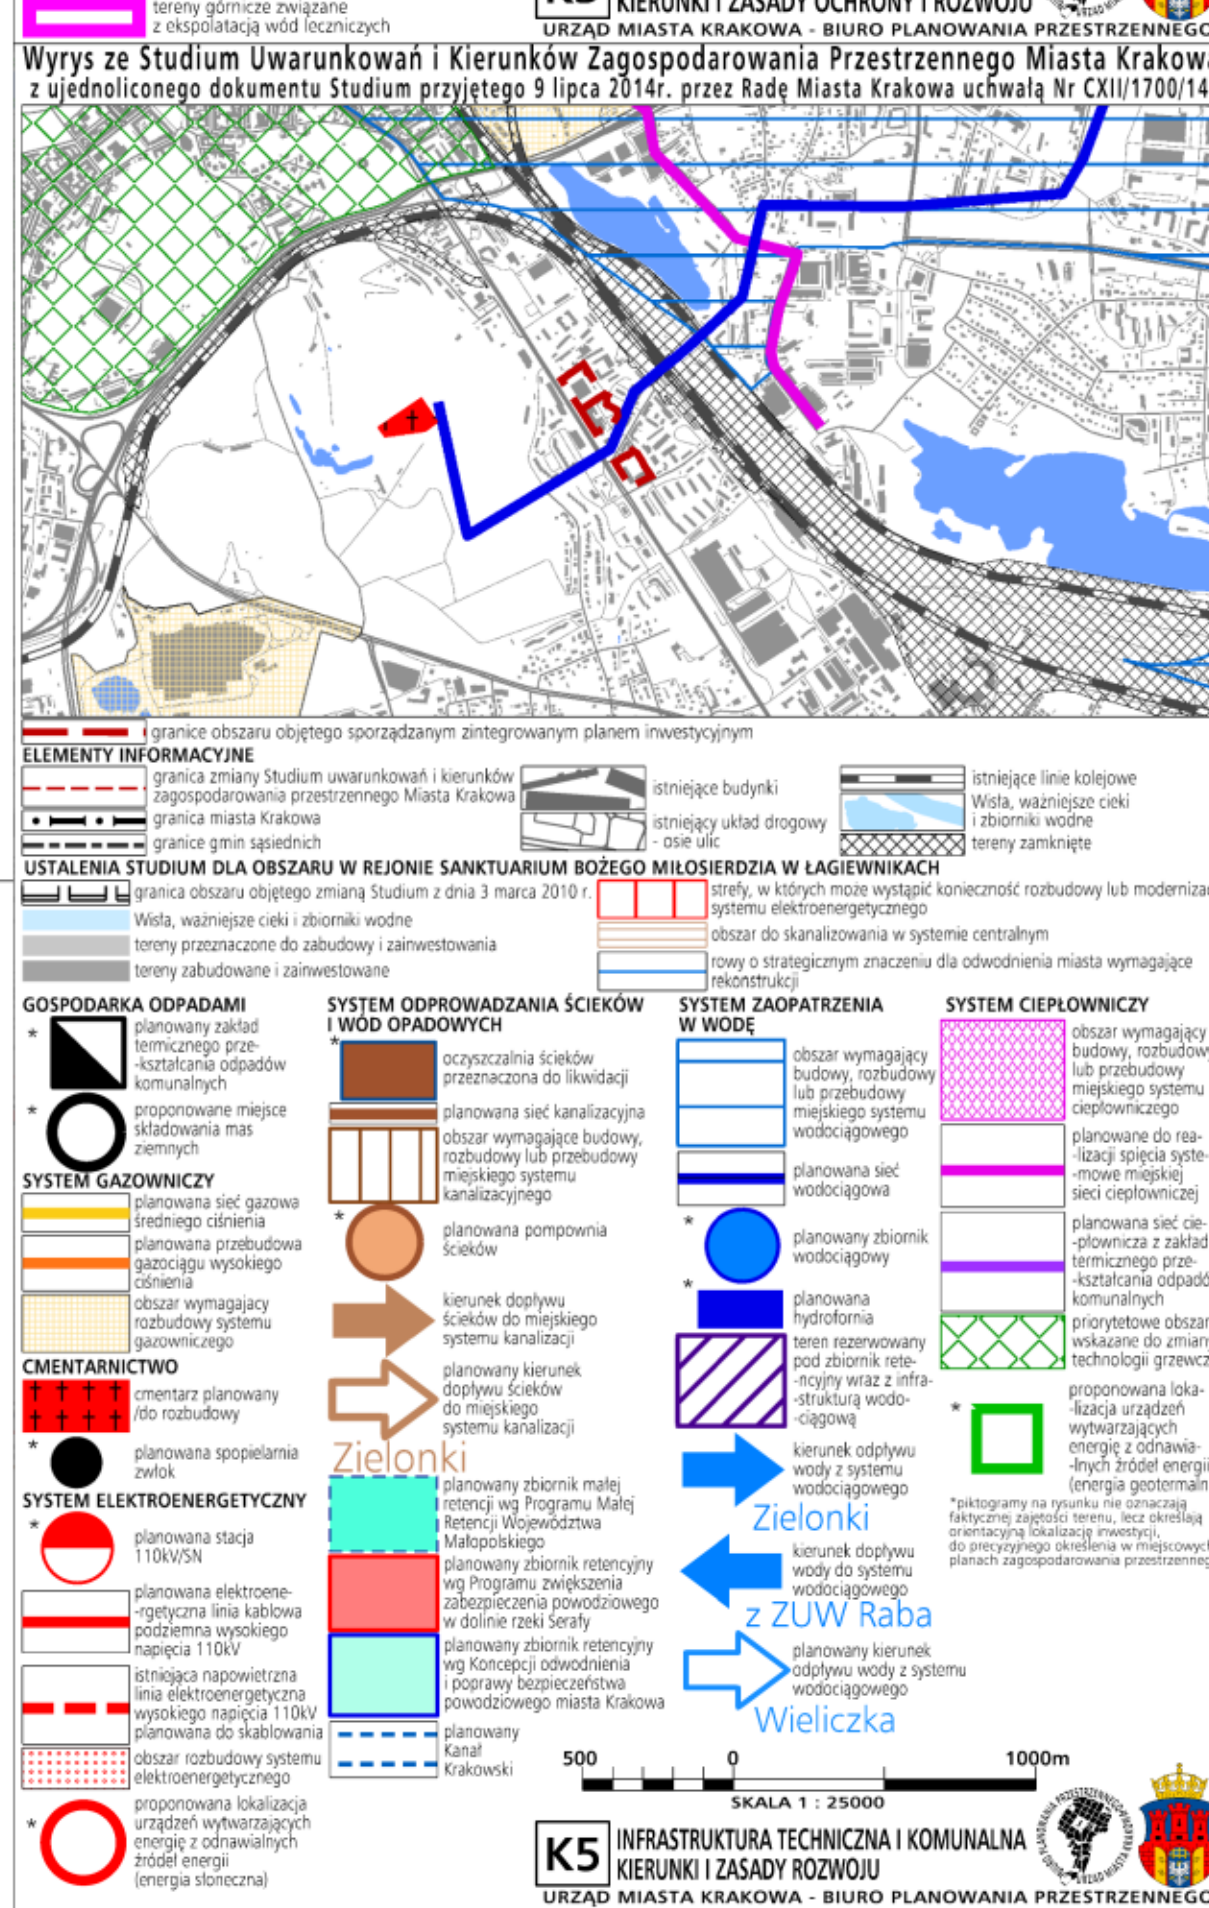

Wyrzys ze Studium Uwarunkowań i Kierunków Zagospodarowania Przestrzennego Miasta Krakowa z ujednoliconego dokumentu Studium przyjętego 9 lipca 2014r. przez Radę Miasta Krakowa uchwałą Nr CXII/1700/14

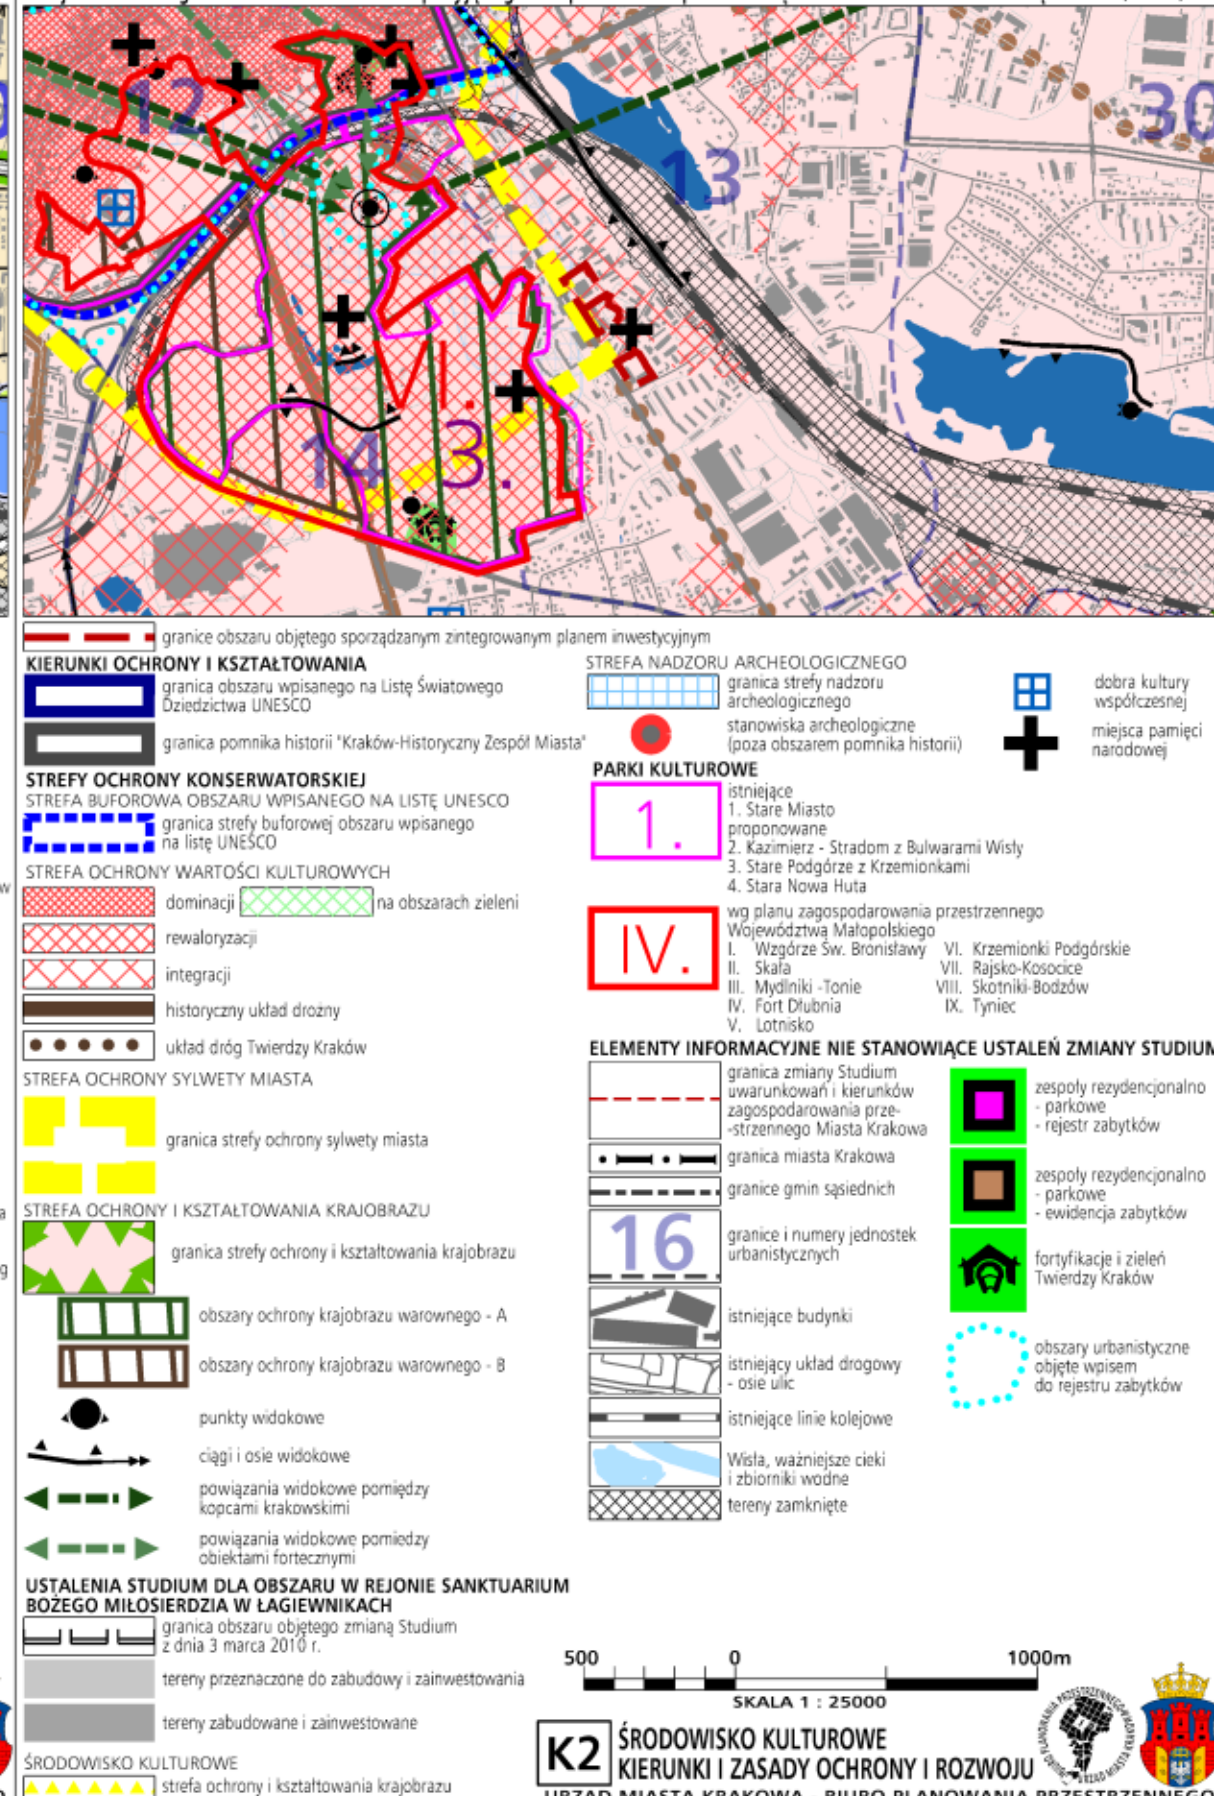

Wyrzys ze Studium Uwarunkowań i Kierunków Zagospodarowania Przestrzennego Miasta Krakowa z ujednoliconego dokumentu Studium przyjętego 9 lipca 2014r. przez Radę Miasta Krakowa uchwałą Nr CXII/1700/14

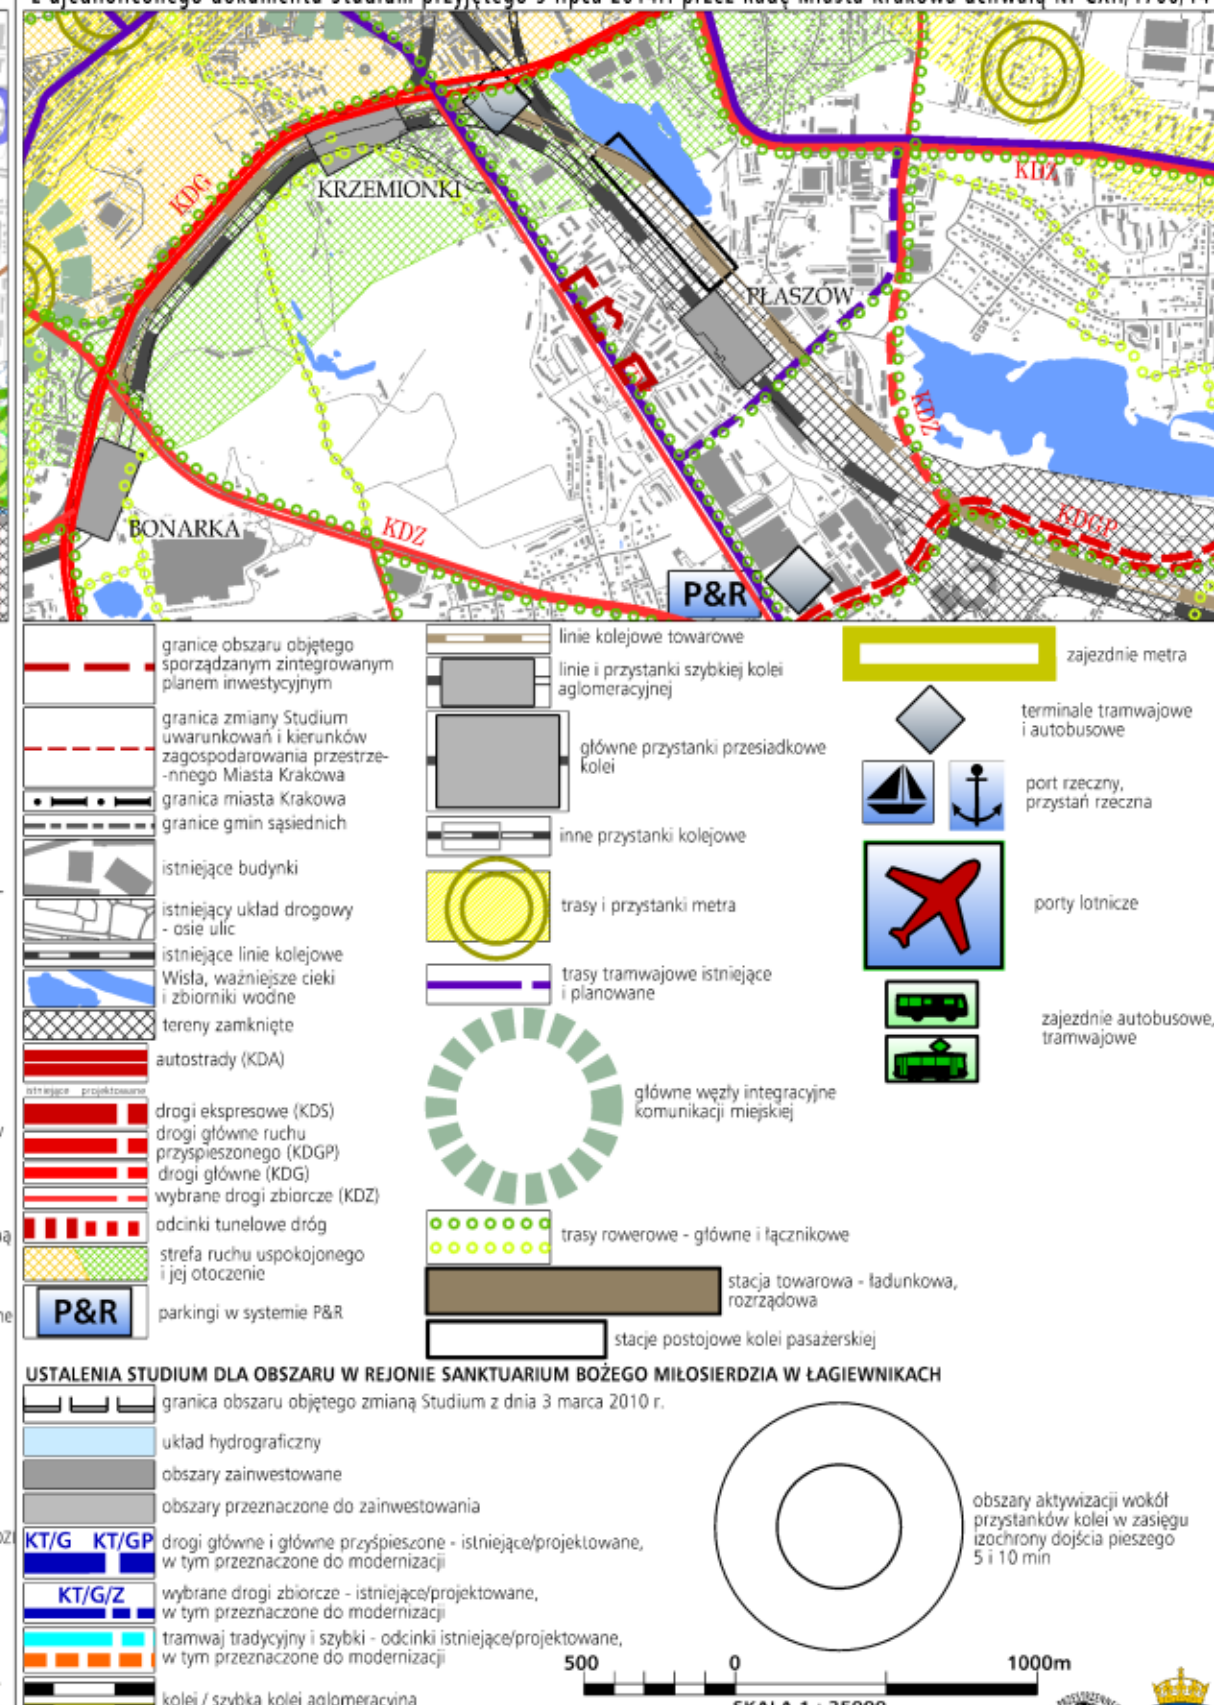

Wyrzys ze Studium Uwarunkowań i Kierunków Zagospodarowania Przestrzennego Miasta Krakowa z ujednoliconego dokumentu Studium przyjętego 9 lipca 2014r. przez Radę Miasta Krakowa uchwałą Nr CXII/1700/14

